

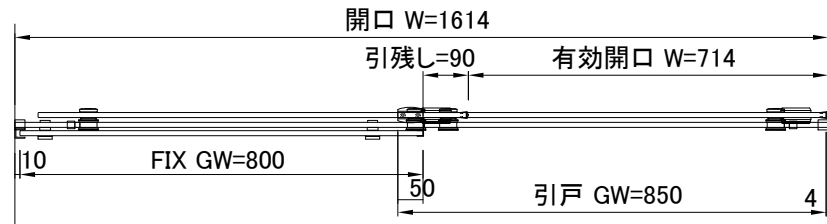


使用場所	洗面室 ~ 浴室	扉形状	引戸ガラス+FIXガラス				
枠	無						
扉フレーム	無						
扉用部品	フラットバー・クラシック 366G.S.13 セット	INAL					
	エッジシール OT-H642N-1 (戸先)	GeoPrince					
	エッジシール 1422 (24mm) (戸尻)	INAL					
	アルミチャンネル t2×20×20						
面材	強化透明ガラス t=10 + 透明飛散防止フィルム貼り						
タイプ	部屋名	取っ手	DW	DH	レバー高さ	アンダーカット	枚数
引戸	洗面室	R	850	2000	700	10	1
FIX	洗面室	—	800	2000	—	—	1

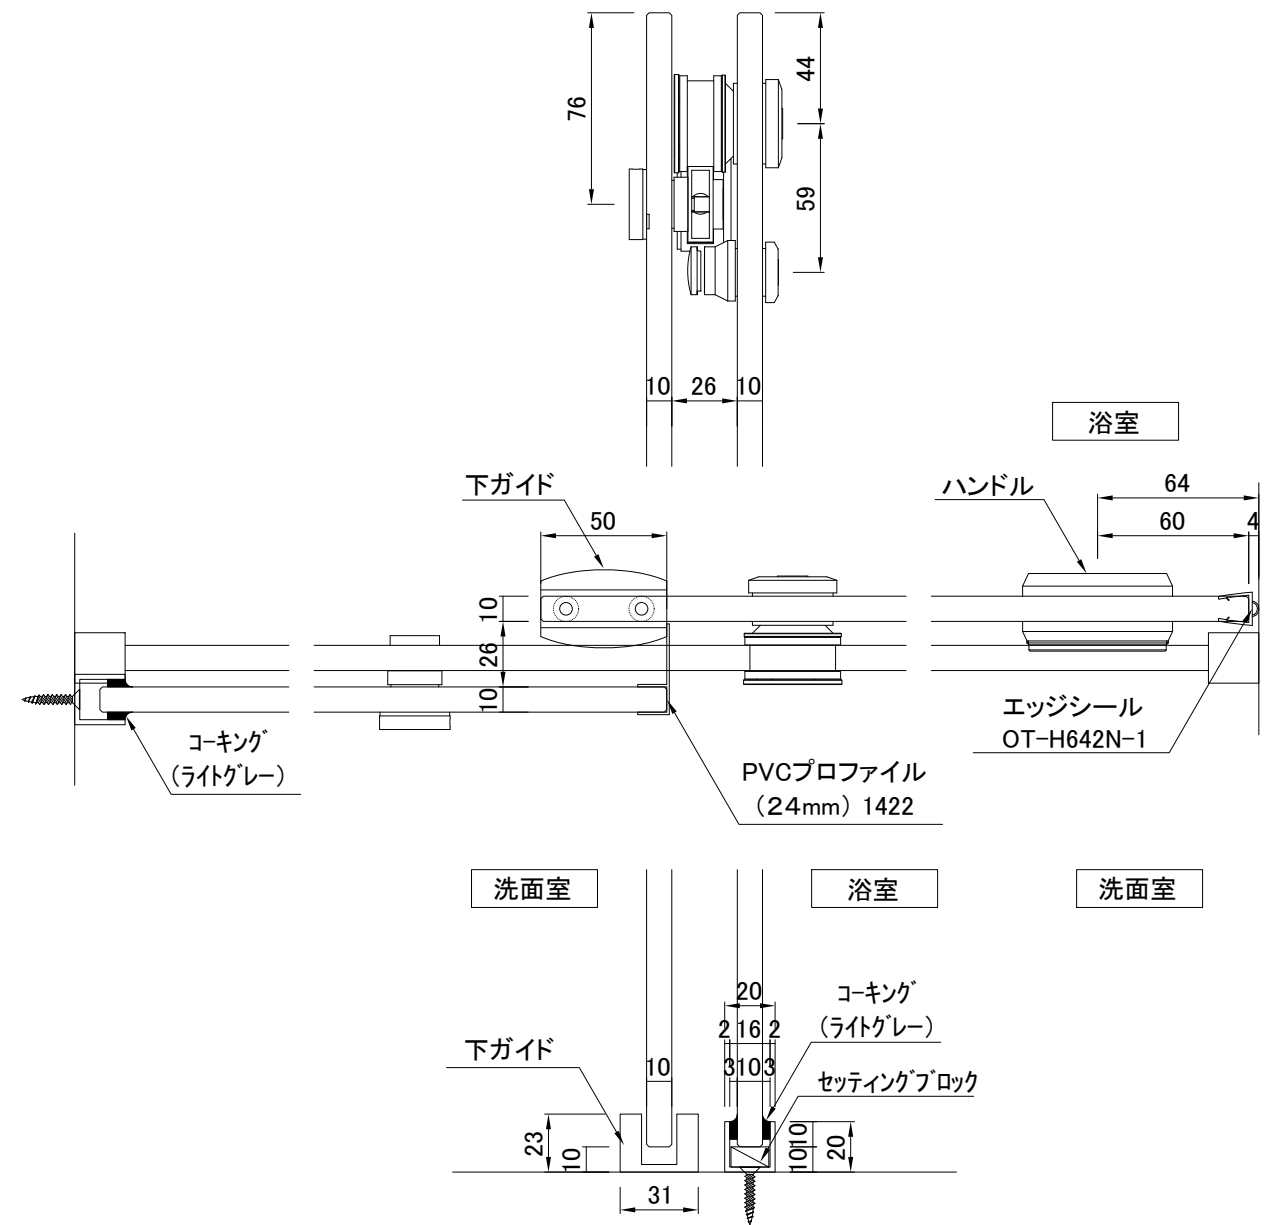

浴室

洗面室

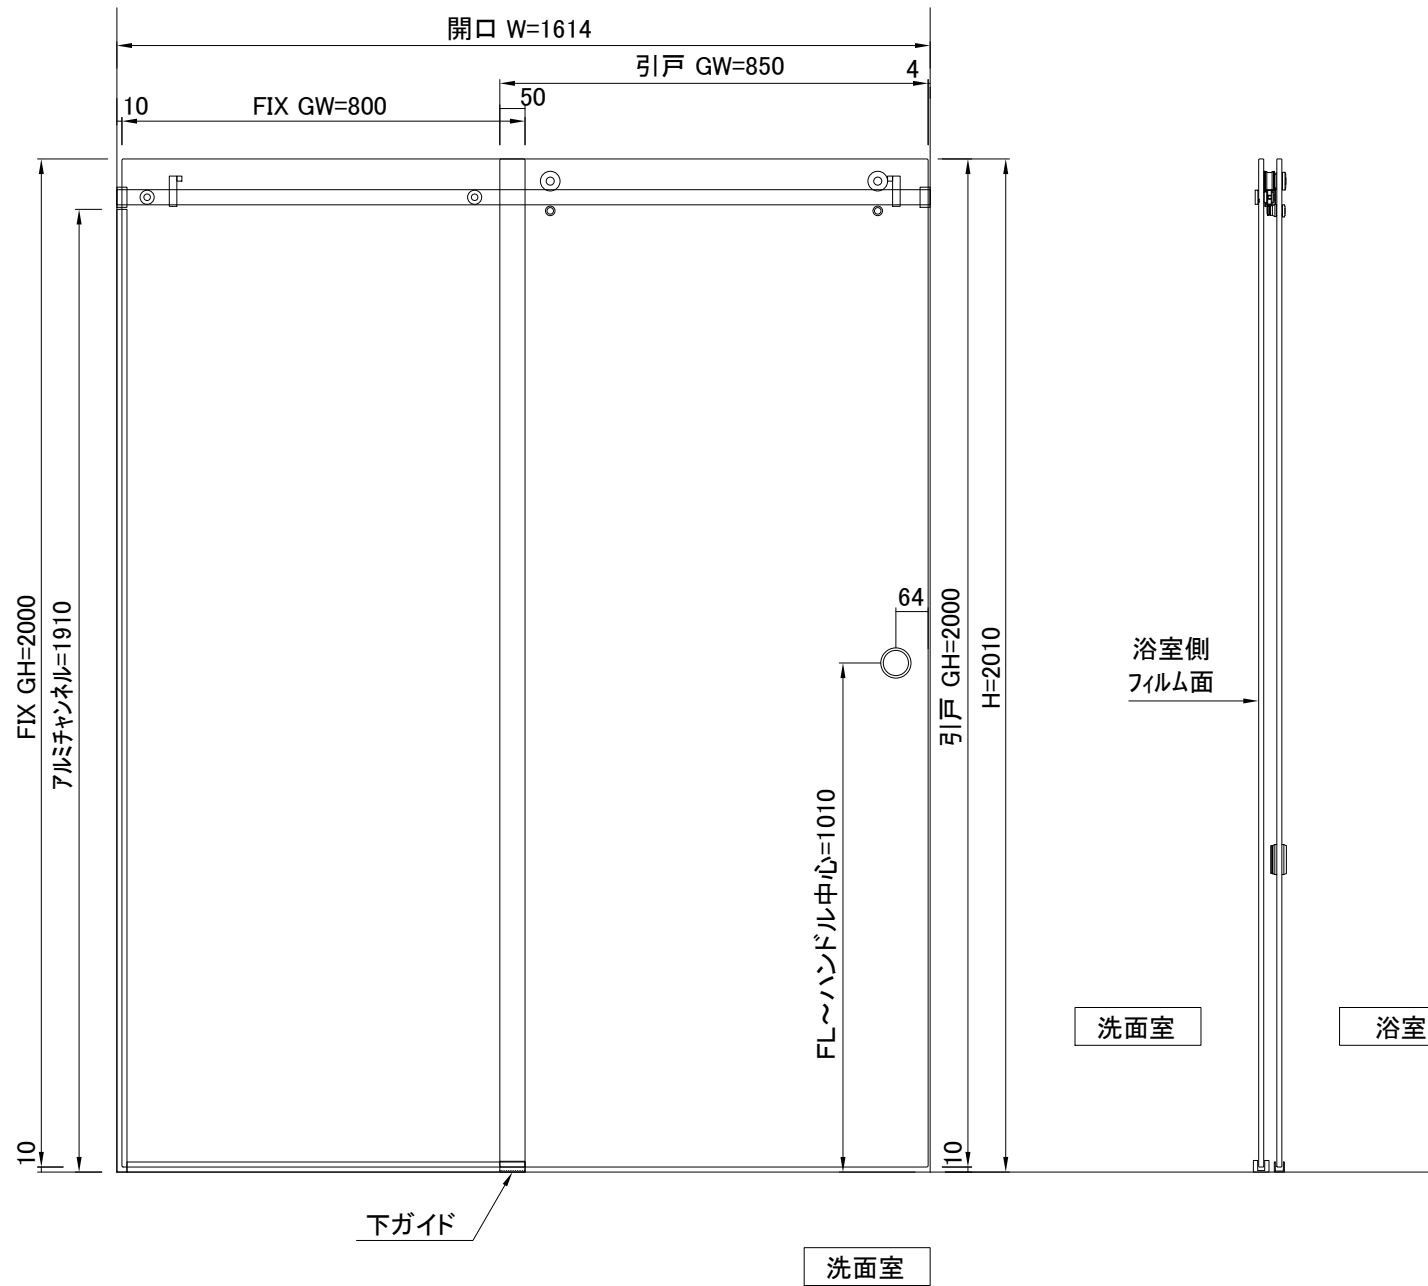

浴室

浴室側  
フィルム面

洗面室

浴室

洗面室

浴室

洗面室