

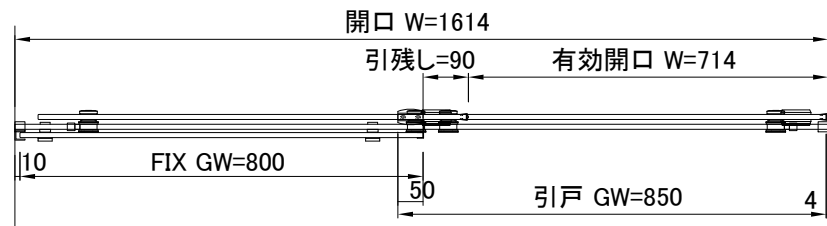


| | | | | | | | |
|-------|-----------------------------|-----------|--------------|------|-------|---------|----|
| 使用場所 | 洗面室 ~ 浴室 | 扉形状 | 引戸ガラス+FIXガラス | | | | |
| 枠 | 無 | | | | | | |
| 扉フレーム | 無 | | | | | | |
| 扉用部品 | フラットバー・フック 366G.S.RH.13 セット | INAL | | | | | |
| | エッジシール OT-H642N-1 (戸先) | GeoPrince | | | | | |
| | エッジシール 1422 (24mm) (戸尻) | INAL | | | | | |
| | アルミチャンネル t2×20×20 | | | | | | |
| 面材 | 強化透明ガラス t=10 + 透明飛散防止フィルム貼り | | | | | | |
| タイプ | 部屋名 | 取っ手 | DW | DH | レバー高さ | アンダーカット | 枚数 |
| 引戸 | 洗面室 | R | 850 | 2000 | 700 | 10 | 1 |
| FIX | 洗面室 | — | 800 | 2000 | — | — | 1 |

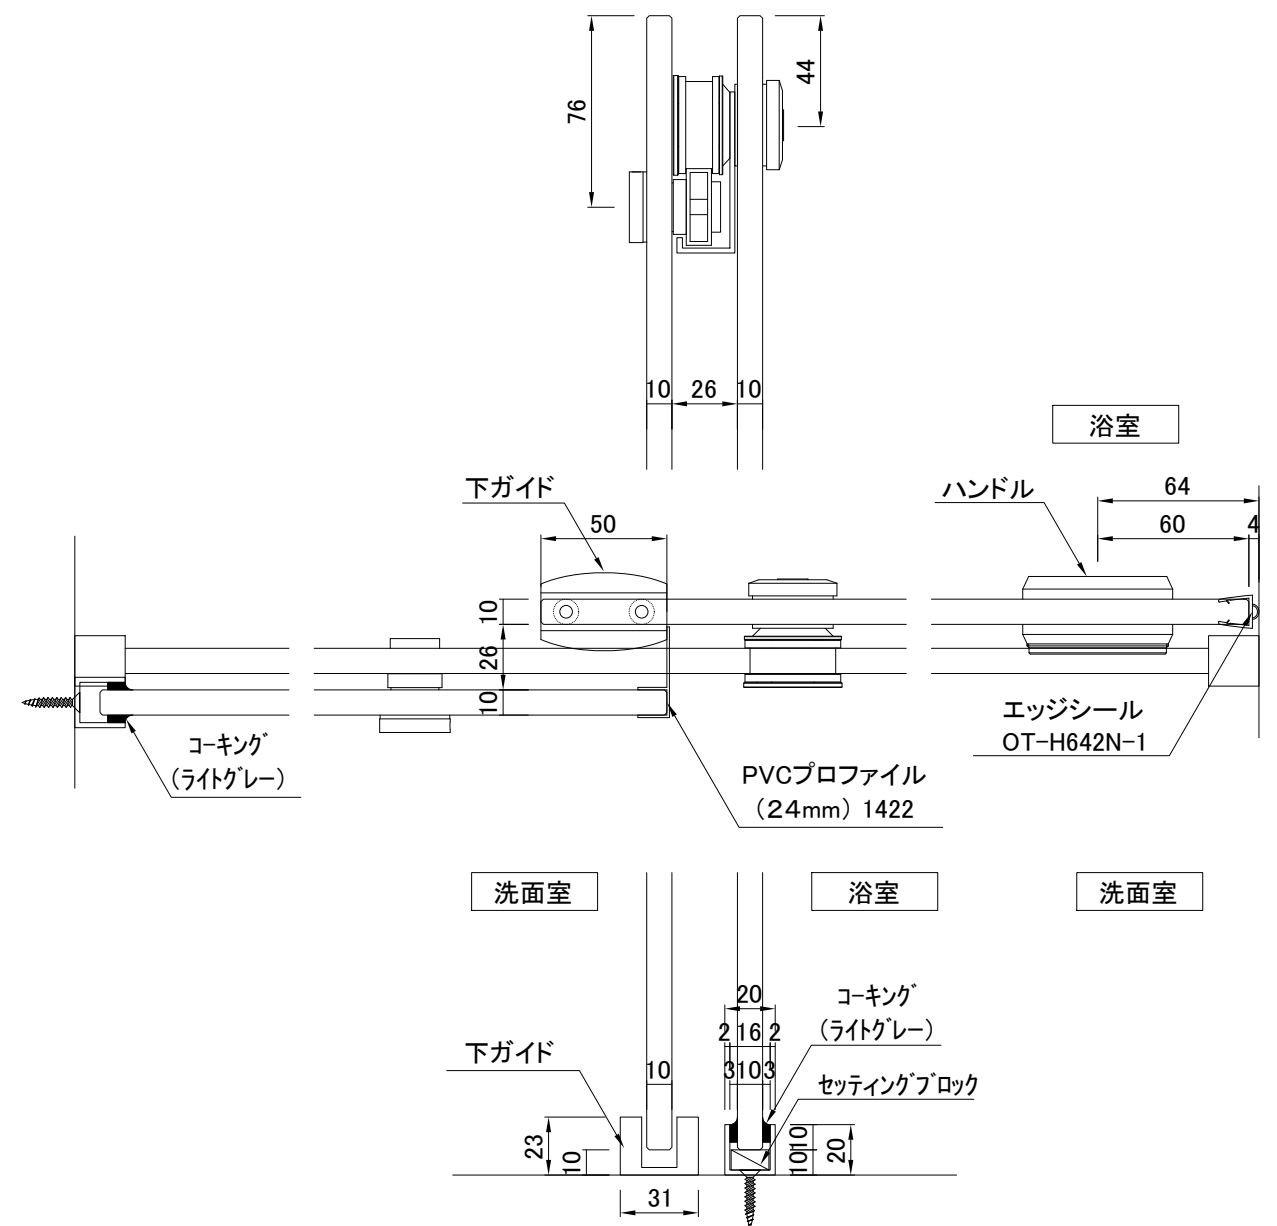

浴室

洗面室

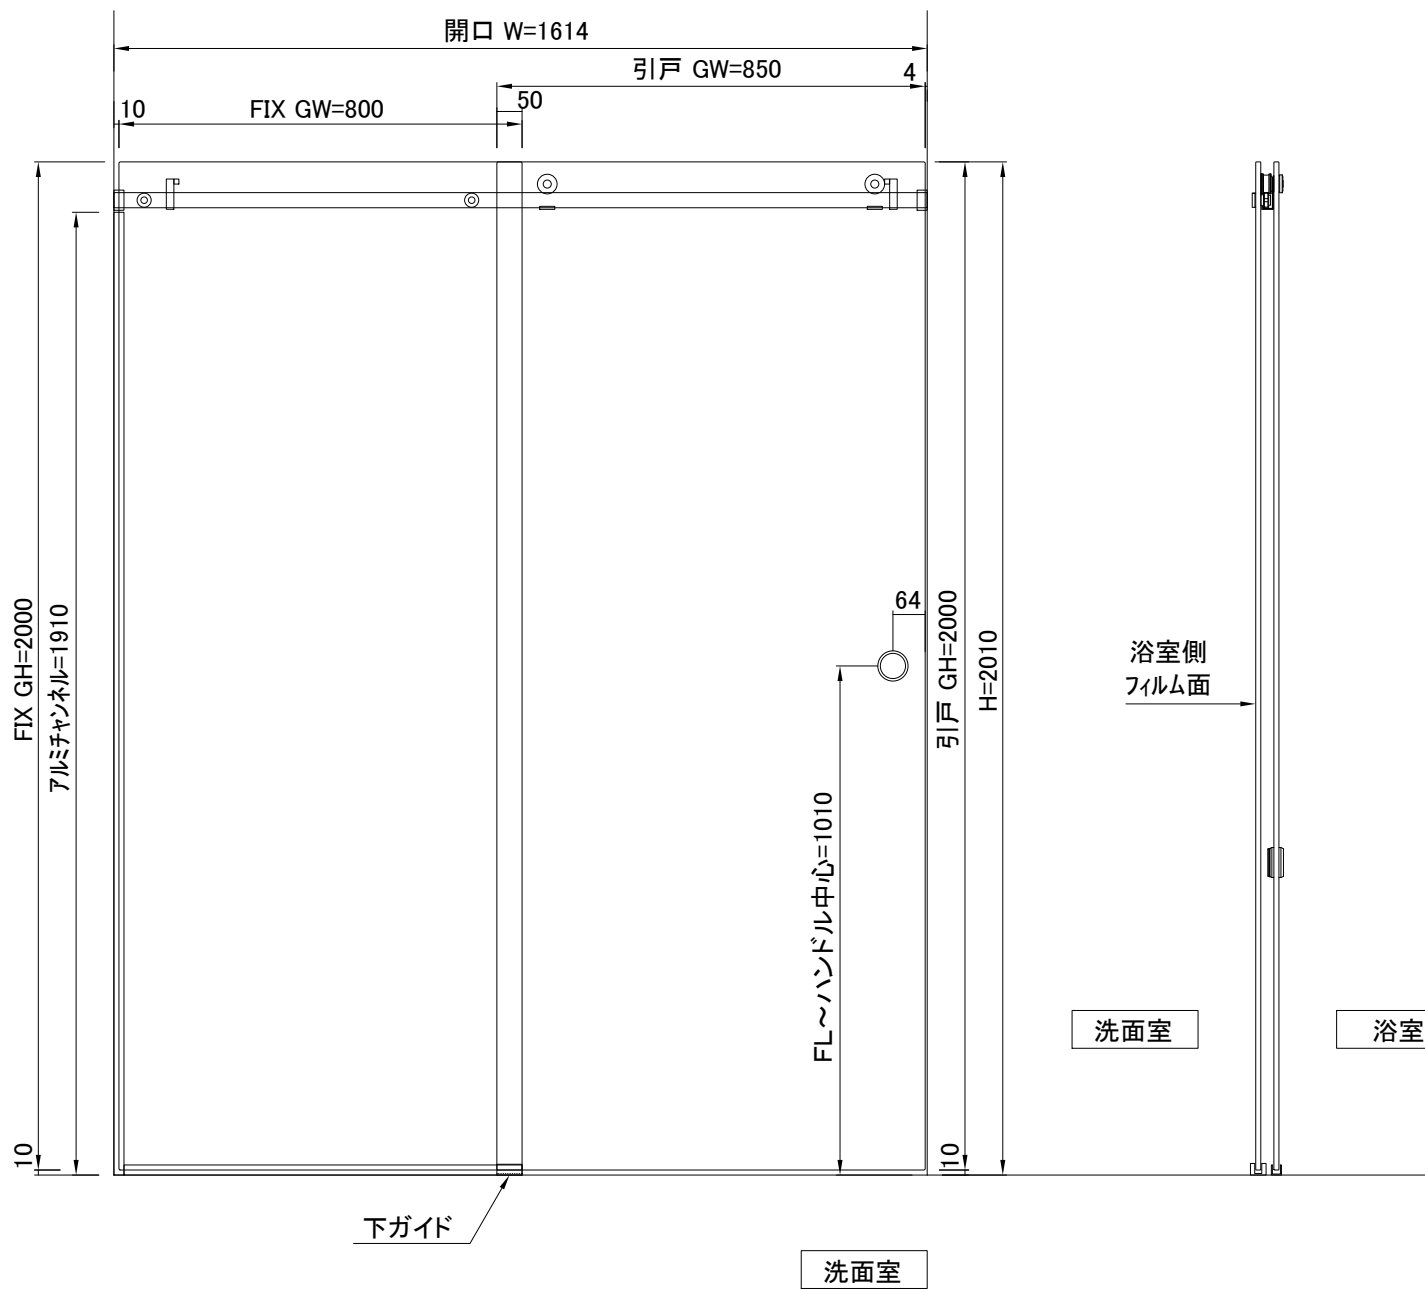

洗面室

浴室

洗面室